

Fichier: 20-165_SERIE_A-000.dwg | Date d'impression: 2021/12/07

NIVEAUX	ESPACES COMMUNS (PI²)	ESPACES VERTICAUX (PI²)	SUPERFICIES SUITES (PI²)				TOTAL
SOUS-SOL	1261 PI²	283 PI²		(SUITE 001) 1 660 PI²	(SUITE 002) 1 261 PI²	(SUITE 003) 1 419 PI²	5 884 PI²
RDC	1 019 PI²	241 PI²	(SUITE 000) 746 PI²	(SUITE 001) 2 153 PI²	(SUITE 002) 1 585 PI²	(SUITE 003) 1 034 PI²	6 778 PI²
1ERE ÉTAGE	303 PI²	227 PI²	(SUITE 100) 3 004 PI²	(SUITE 101) 3 096 PI²			6 630 PI²
2E ÉTAGE	456 PI²	244 PI²	(SUITE 200) 2 585 PI²			(SUITE 203) 2 940 PI²	6 225 PI²
3E ÉTAGE	323 PI²	162 PI²	(SUITE 300) 2 582 PI²				3 067 PI²
4E ÉTAGE	465 PI²	278 PI²	(SUITE 400) 3 005 PI²		(SUITE 402) 1 181 PI²	(SUITE 403) 1 487 PI²	6 416PI²
5E ÉTAGE	0 PI²	264 PI²	(SUITE 500) 3 431 PI²				3 695 PI²

LISTE DE DESSINS	
NO. PAGE	TITRE DE DESSIN
A-000	PAGE FRONTISPICE
A-010	PLAN DU SOUS-SOL- EXISTANT
A-011	PLAN DE RDC- EXISTANT
A-012	PLAN DU 1ER ÉTAGE- EXISTANT
A-013	PLAN DU 2E ÉTAGE- EXISTANT
A-014	PLAN DU 3E ÉTAGE- EXISTANT
A-015	PLAN DU 4E ÉTAGE- EXISTANT
A-016	PLAN DU 5E ÉTAGE- EXISTANT



400 Rue Saint-JacquesMontréal, QC H2Y 0A2

LOCAUX COMMERCIAUX

CGO

ARCHITECTES INC.
5605 DE GASPÉ, ESPACE 502, MONTRÉAL (QUÉBEC) H2T 2A4
T 514-277-7876 | F 514-277-1876 | WWW.ARCHI.CA

PAGE
FRONTISPICE


AMÉNAGEMENT LOFT COMMERCIAUX
SHILLERLAVY

20-165

date 2021-12-07
échelle INDIQUÉE
conception D.L
dessin A.R

A-000

Fichier: 20-165_SERIE_A-010.dwg | Format: ---- | Date d'impression: 2021/12/07

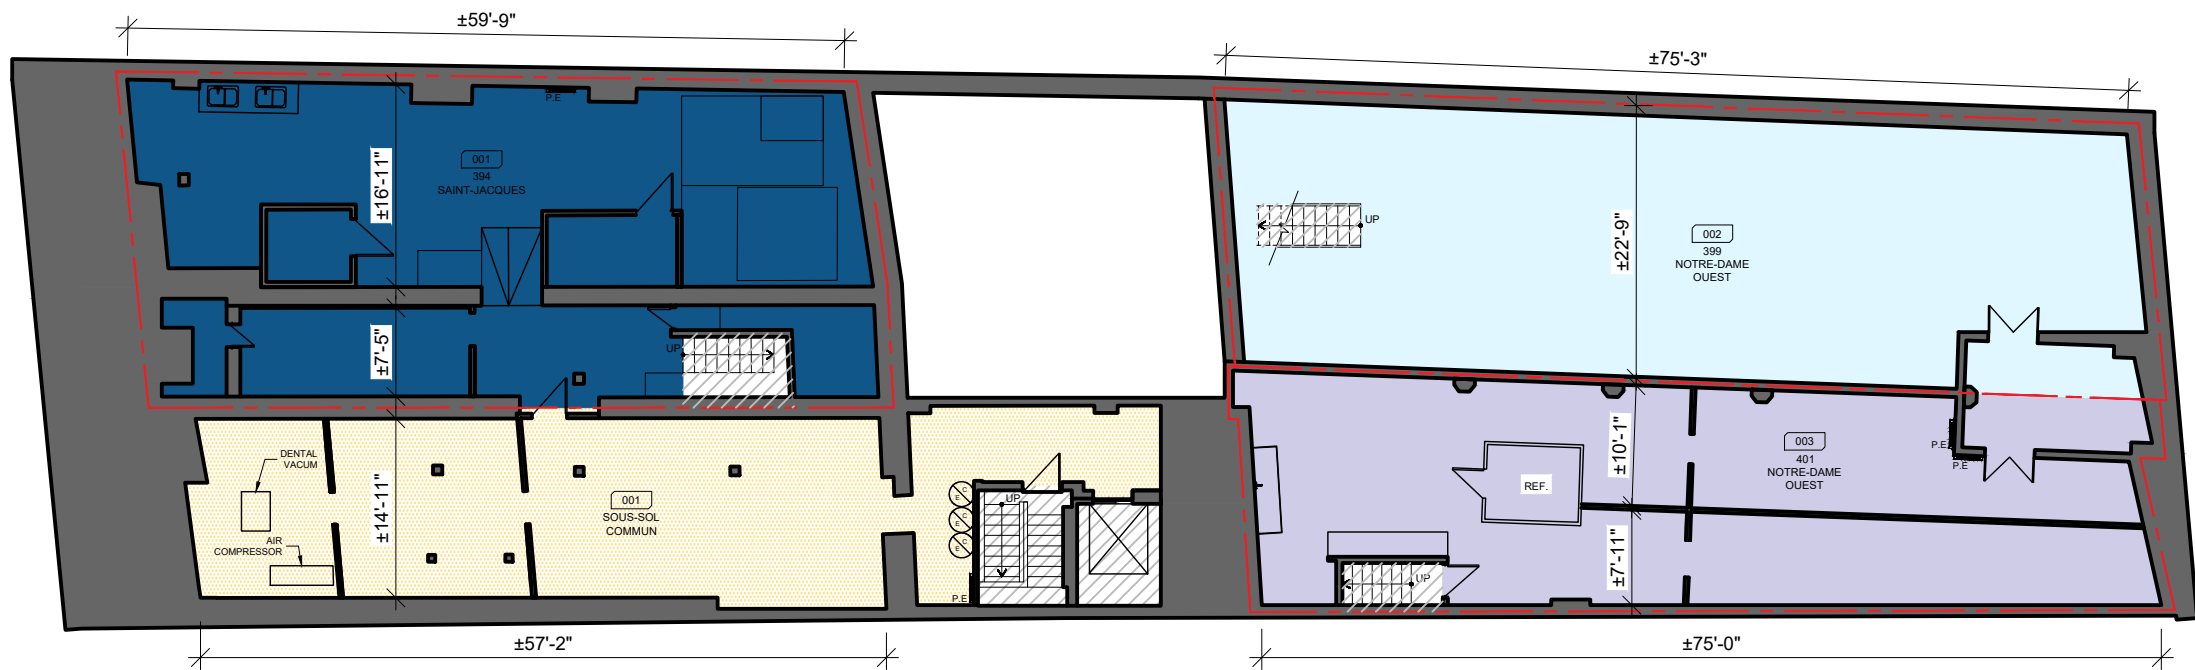

PLAN DE SOUS-SOL- EXISTANT 01
1/16" = 1'-0" A-010




ARCHITECTES INC.
5605 DE GASPÉ, ESPACE 502, MONTRÉAL (QUÉBEC) H2T 2A4
T 514-277-7876 | F 514-277-1876 | WWW.ARCHI.CA

PLAN DU SOUS-SOL-
EXISTANT

AMÉNAGEMENT LOFT COMMERCIAUX
SHILLERLAVY
20-165

date 2021-11-16
échelle INDIQUÉE
conception D.L
dessin A.R

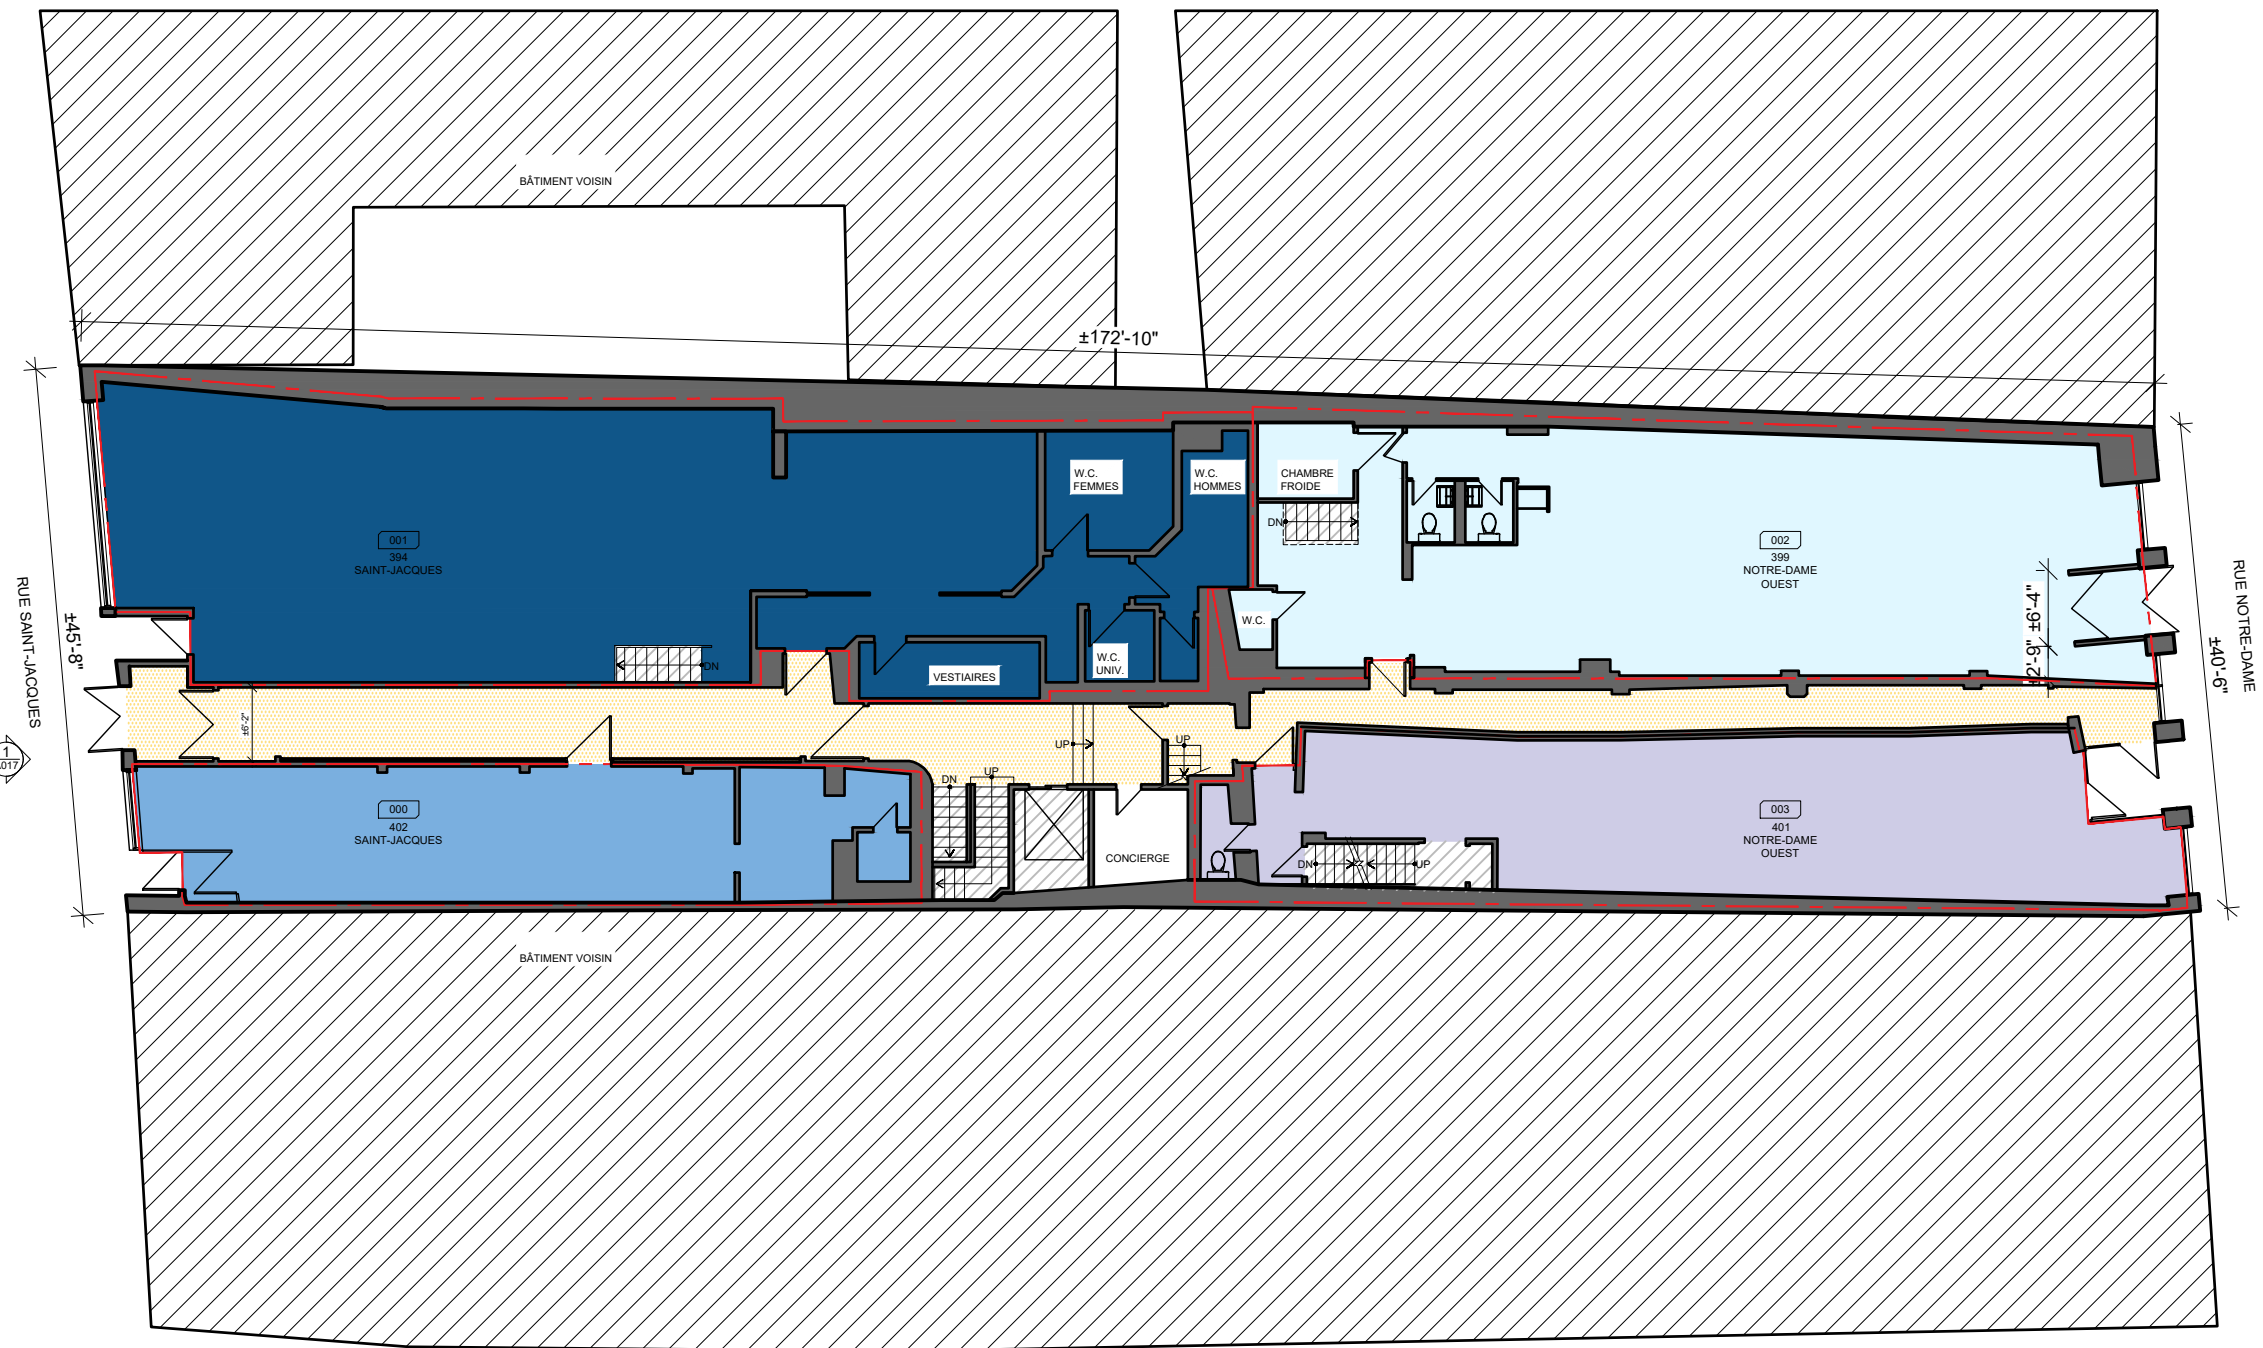

PLAN DU RDC- EXISTANT 01
1/16" = 1'-0" A-011

AMÉNAGEMENT LOFT COMMERCIAUX
SHILLERLAVY
20-165

PLAN DU RDC-
EXISTANT

CCO

ARCHITECTES INC.
5605 DE GASPÉ, ESPACE 502, MONTRÉAL (QUÉBEC) H2T 2A4
T 514-277-7876 | F 514-277-1876 | WWW.ARCHI.CA

date 2021-11-16
échelle INDIQUÉE
conception D.L
dessin A.R

Fichier: 20-165_SERIE_A-012.dwg | Format: ---- | Date d'impression: 2021/12/07



PLAN DU 1ER ÉTAGE- EXISTANT
1/16" = 1'-0"

01
A-012

CCO

ARCHITECTES INC.
5605 DE GASPÉ, ESPACE 502, MONTRÉAL (QUÉBEC) H2T 2A4
T 514-277-7876 | F 514-277-1876 | WWW.ARCHI.CA


PLAN DU 1ER ÉTAGE-
EXISTANT

AMÉNAGEMENT LOFT COMMERCIAUX
SHILLERLAVY
20-165

date 2021-11-16
échelle INDIQUÉE
conception D.L
dessin A.R

A-012

Fichier: 20-165_SERIE_A-013.dwg | Format: ---- | Date d'impression: 2021/12/07

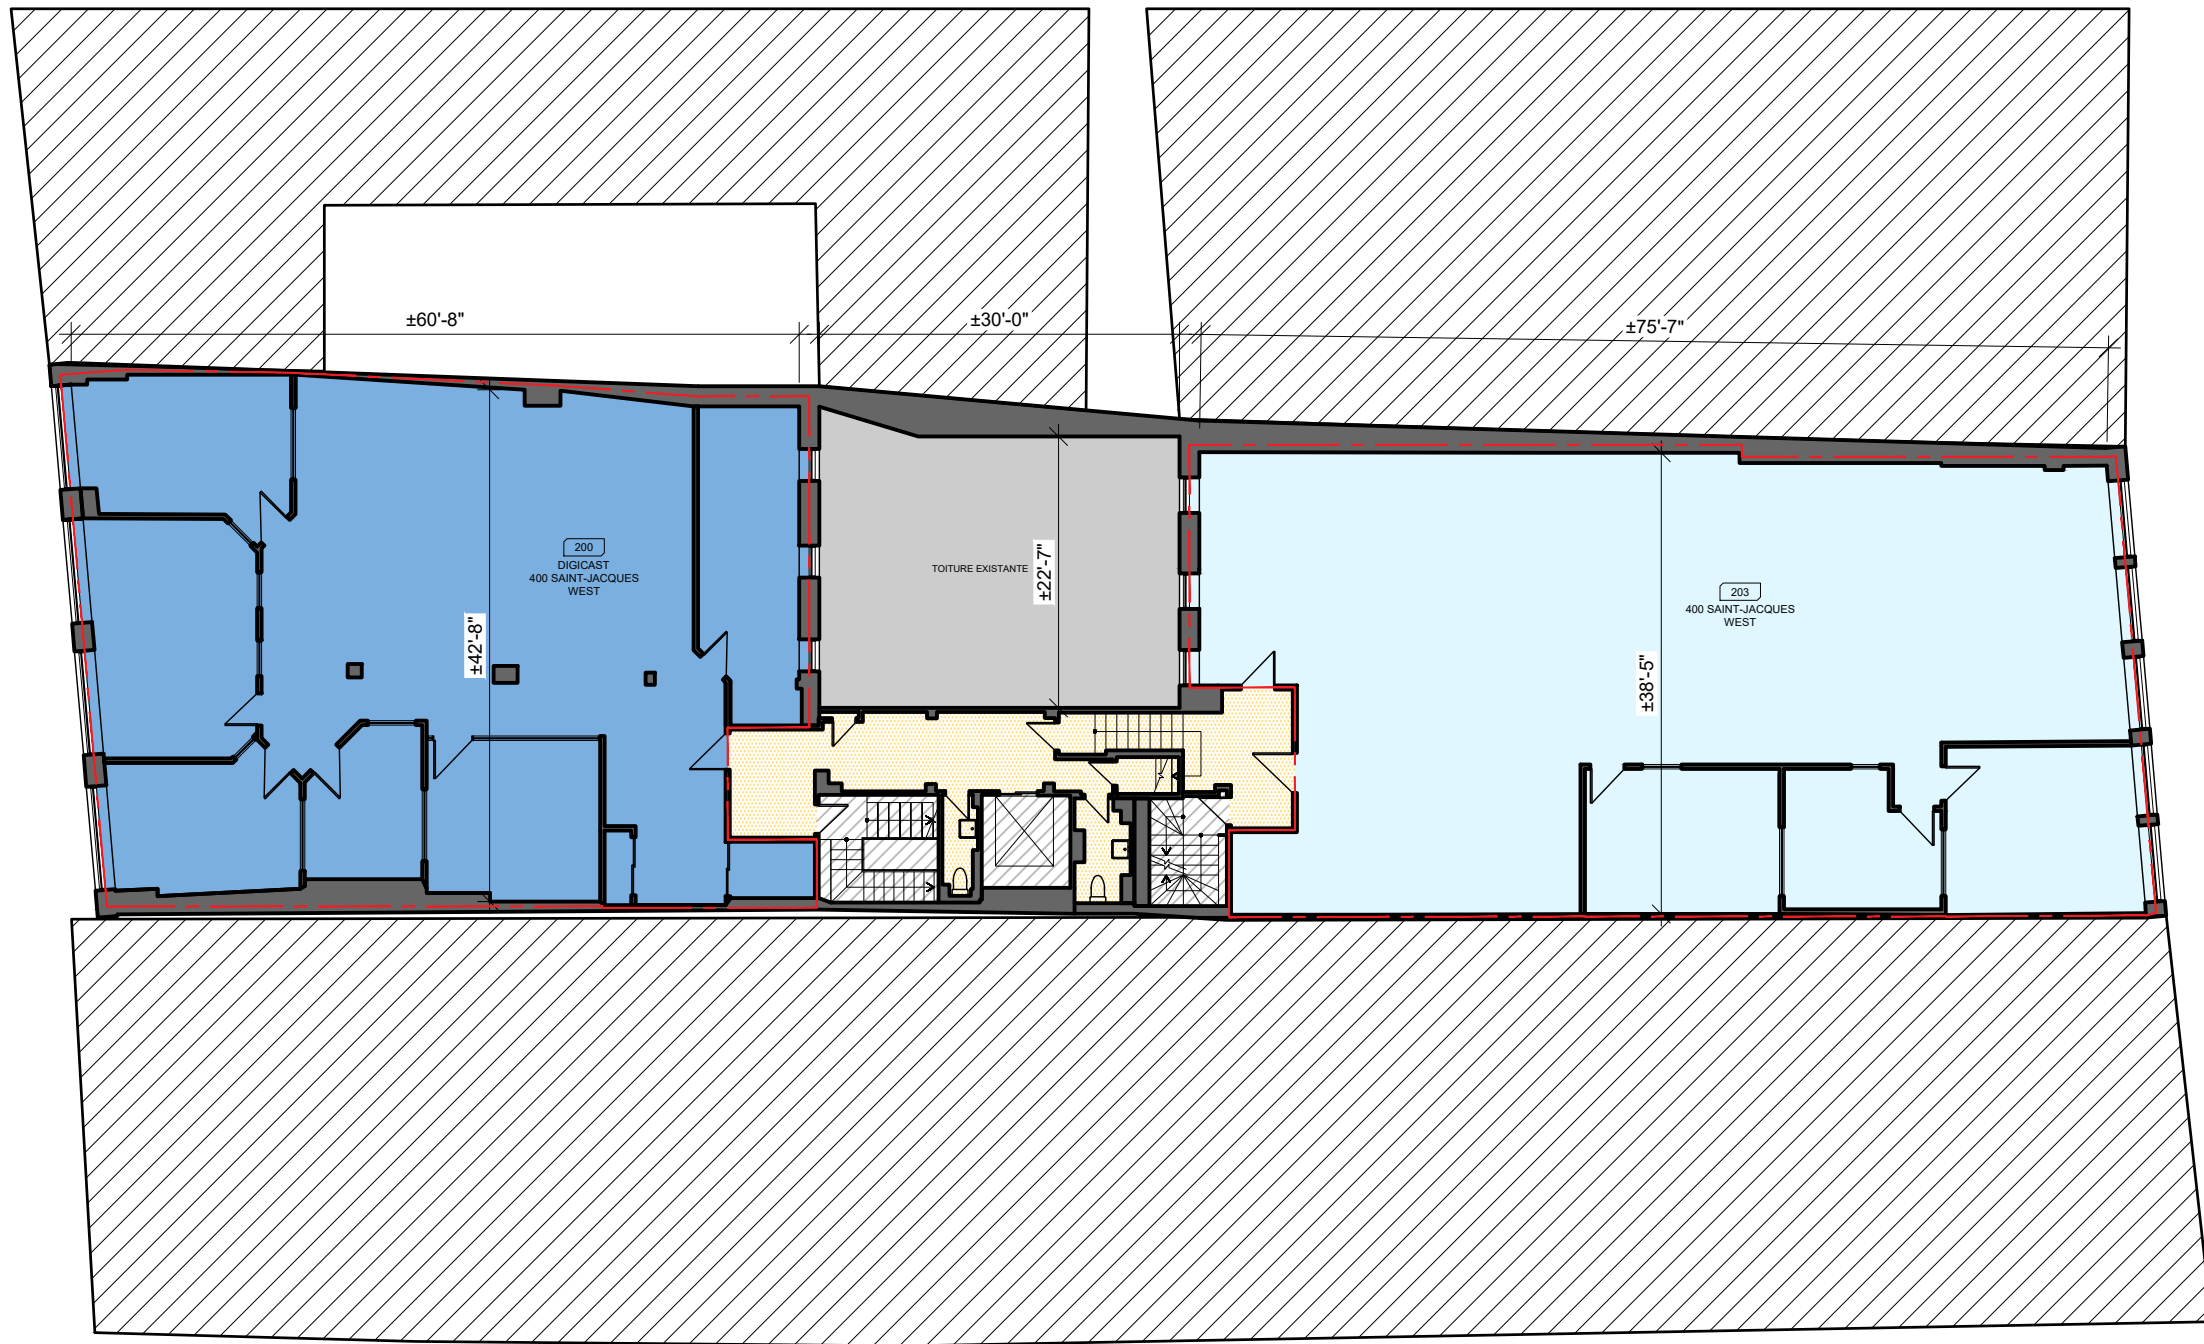

PLAN DU 2E ÉTAGE- EXISTANT
1/16" = 1'-0"

01
A-013

AMÉNAGEMENT LOFT COMMERCIAUX
SHILLERLAVY
20-165

PLAN DU 2E ÉTAGE-
EXISTANT


CCO

ARCHITECTES INC.
5605 DE GASPÉ, ESPACE 502, MONTRÉAL (QUÉBEC) H2T 2A4
T 514-277-7876 | F 514-277-1876 | WWW.ARCHI.CA

date 2021-11-16
échelle INDIQUÉE
conception D.L
dessin A.R

A-013

Fichier: 20-165_SERIE_A-014.dwg | Format: ---- | Date d'impression: 2021/12/07

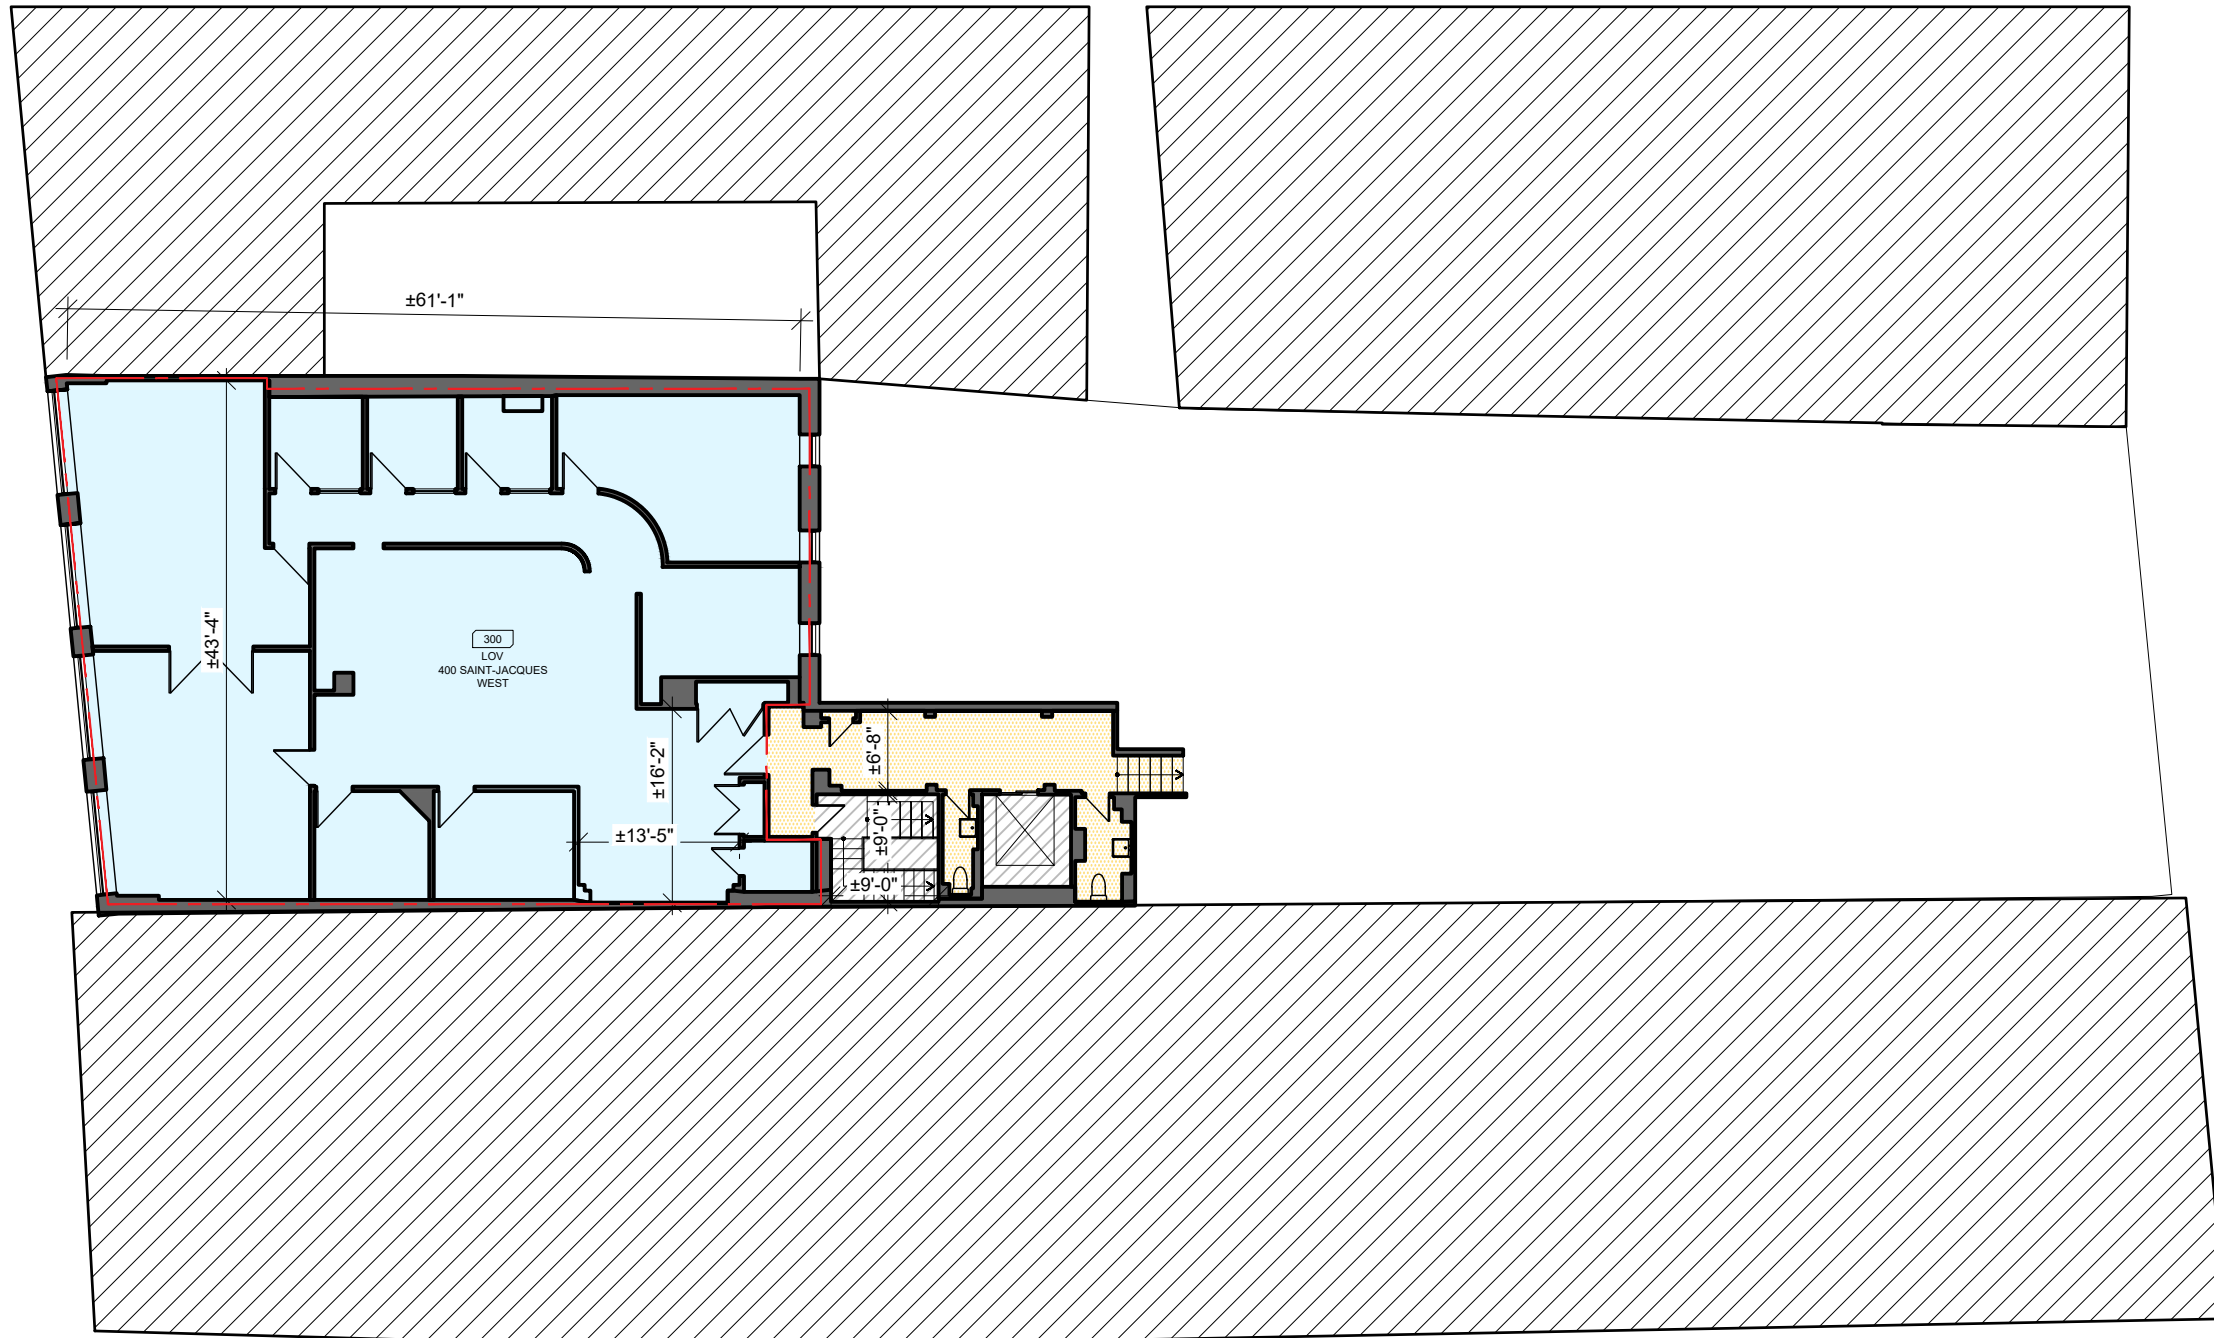

PLAN DU 3E ÉTAGE- EXISTANT
1/16" = 1'-0"

01
A-014

AMÉNAGEMENT LOFT COMMERCIAUX
SHILLERLAVY
20-165

PLAN DU 3E ÉTAGE-
EXISTANT


CCO

ARCHITECTES INC.
5605 DE GASPÉ, ESPACE 502, MONTRÉAL (QUÉBEC) H2T 2A4
T 514-277-7876 | F 514-277-1876 | WWW.ARCHI.CA

date 2021-11-16
échelle INDIQUÉE
conception D.L
dessin A.R

A-014

Fichier: 20-165_SERIE_A-015.dwg | Format: ---- | Date d'impression: 2021/12/07

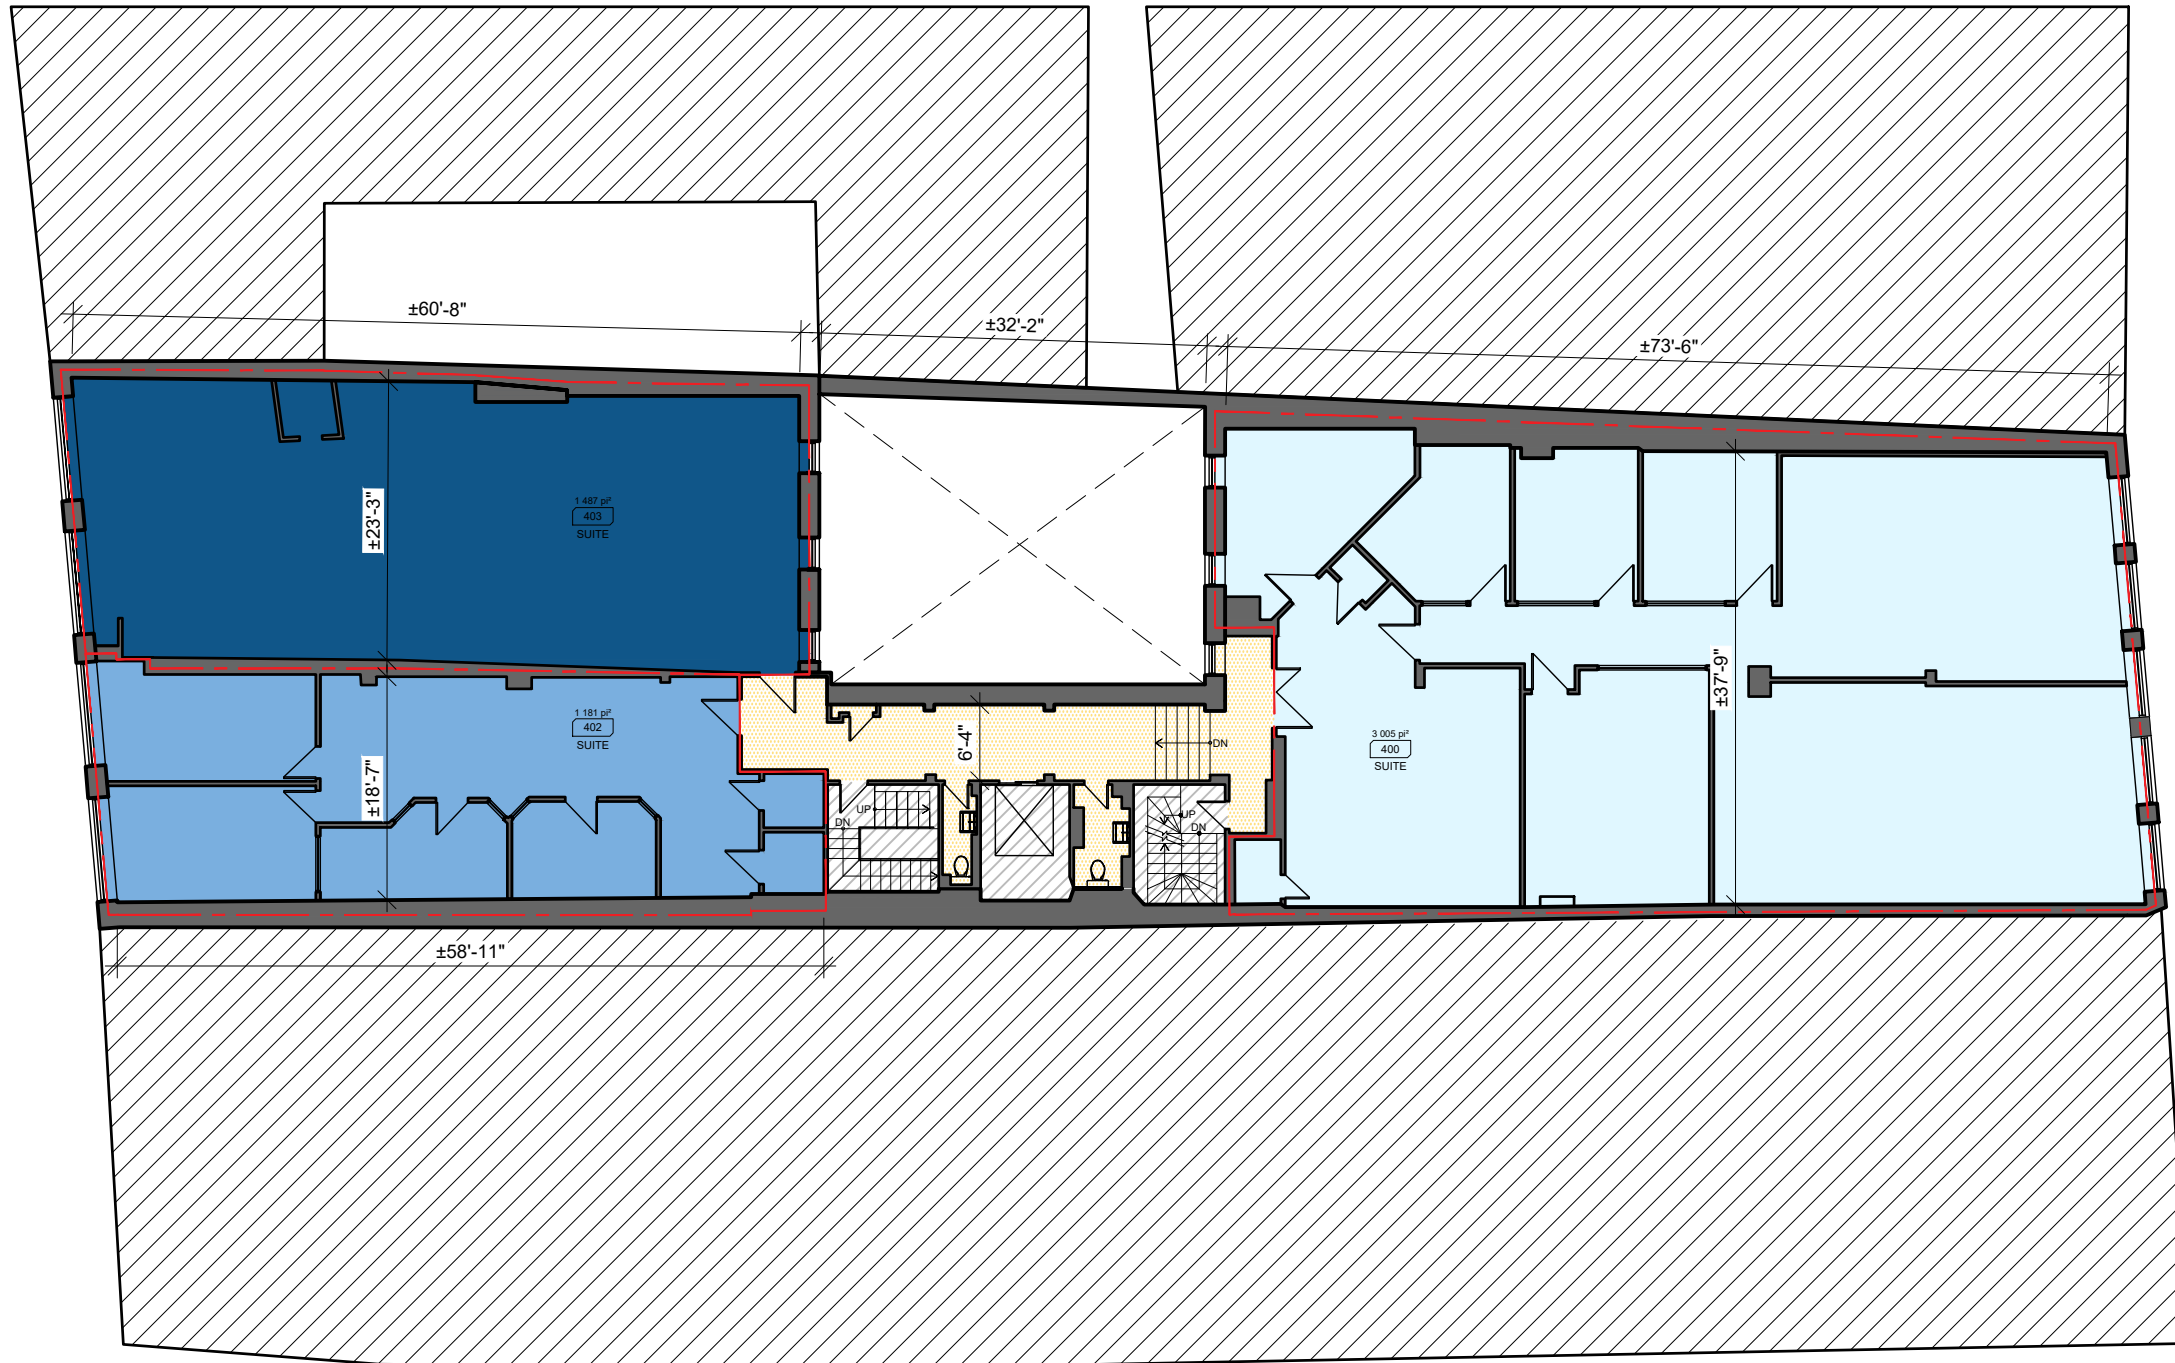

PLAN DU 4E ÉTAGE- EXISTANT
1/16" = 1'-0"

01
A-015

CCO

ARCHITECTES INC.
5605 DE GASPÉ, ESPACE 502, MONTRÉAL (QUÉBEC) H2T 2A4
T 514-277-7876 | F 514-277-1876 | WWW.ARCHI.CA


PLAN DU 4E ÉTAGE-
EXISTANT

AMÉNAGEMENT LOFT COMMERCIAUX
SHILLERLAVY
20-165

date 2021-11-16
échelle INDIQUÉE
conception D.L
dessin A.R

A-015

Fichier: 20-165_SERIE_A-016.dwg | Format: ---- | Date d'impression: 2021/12/07

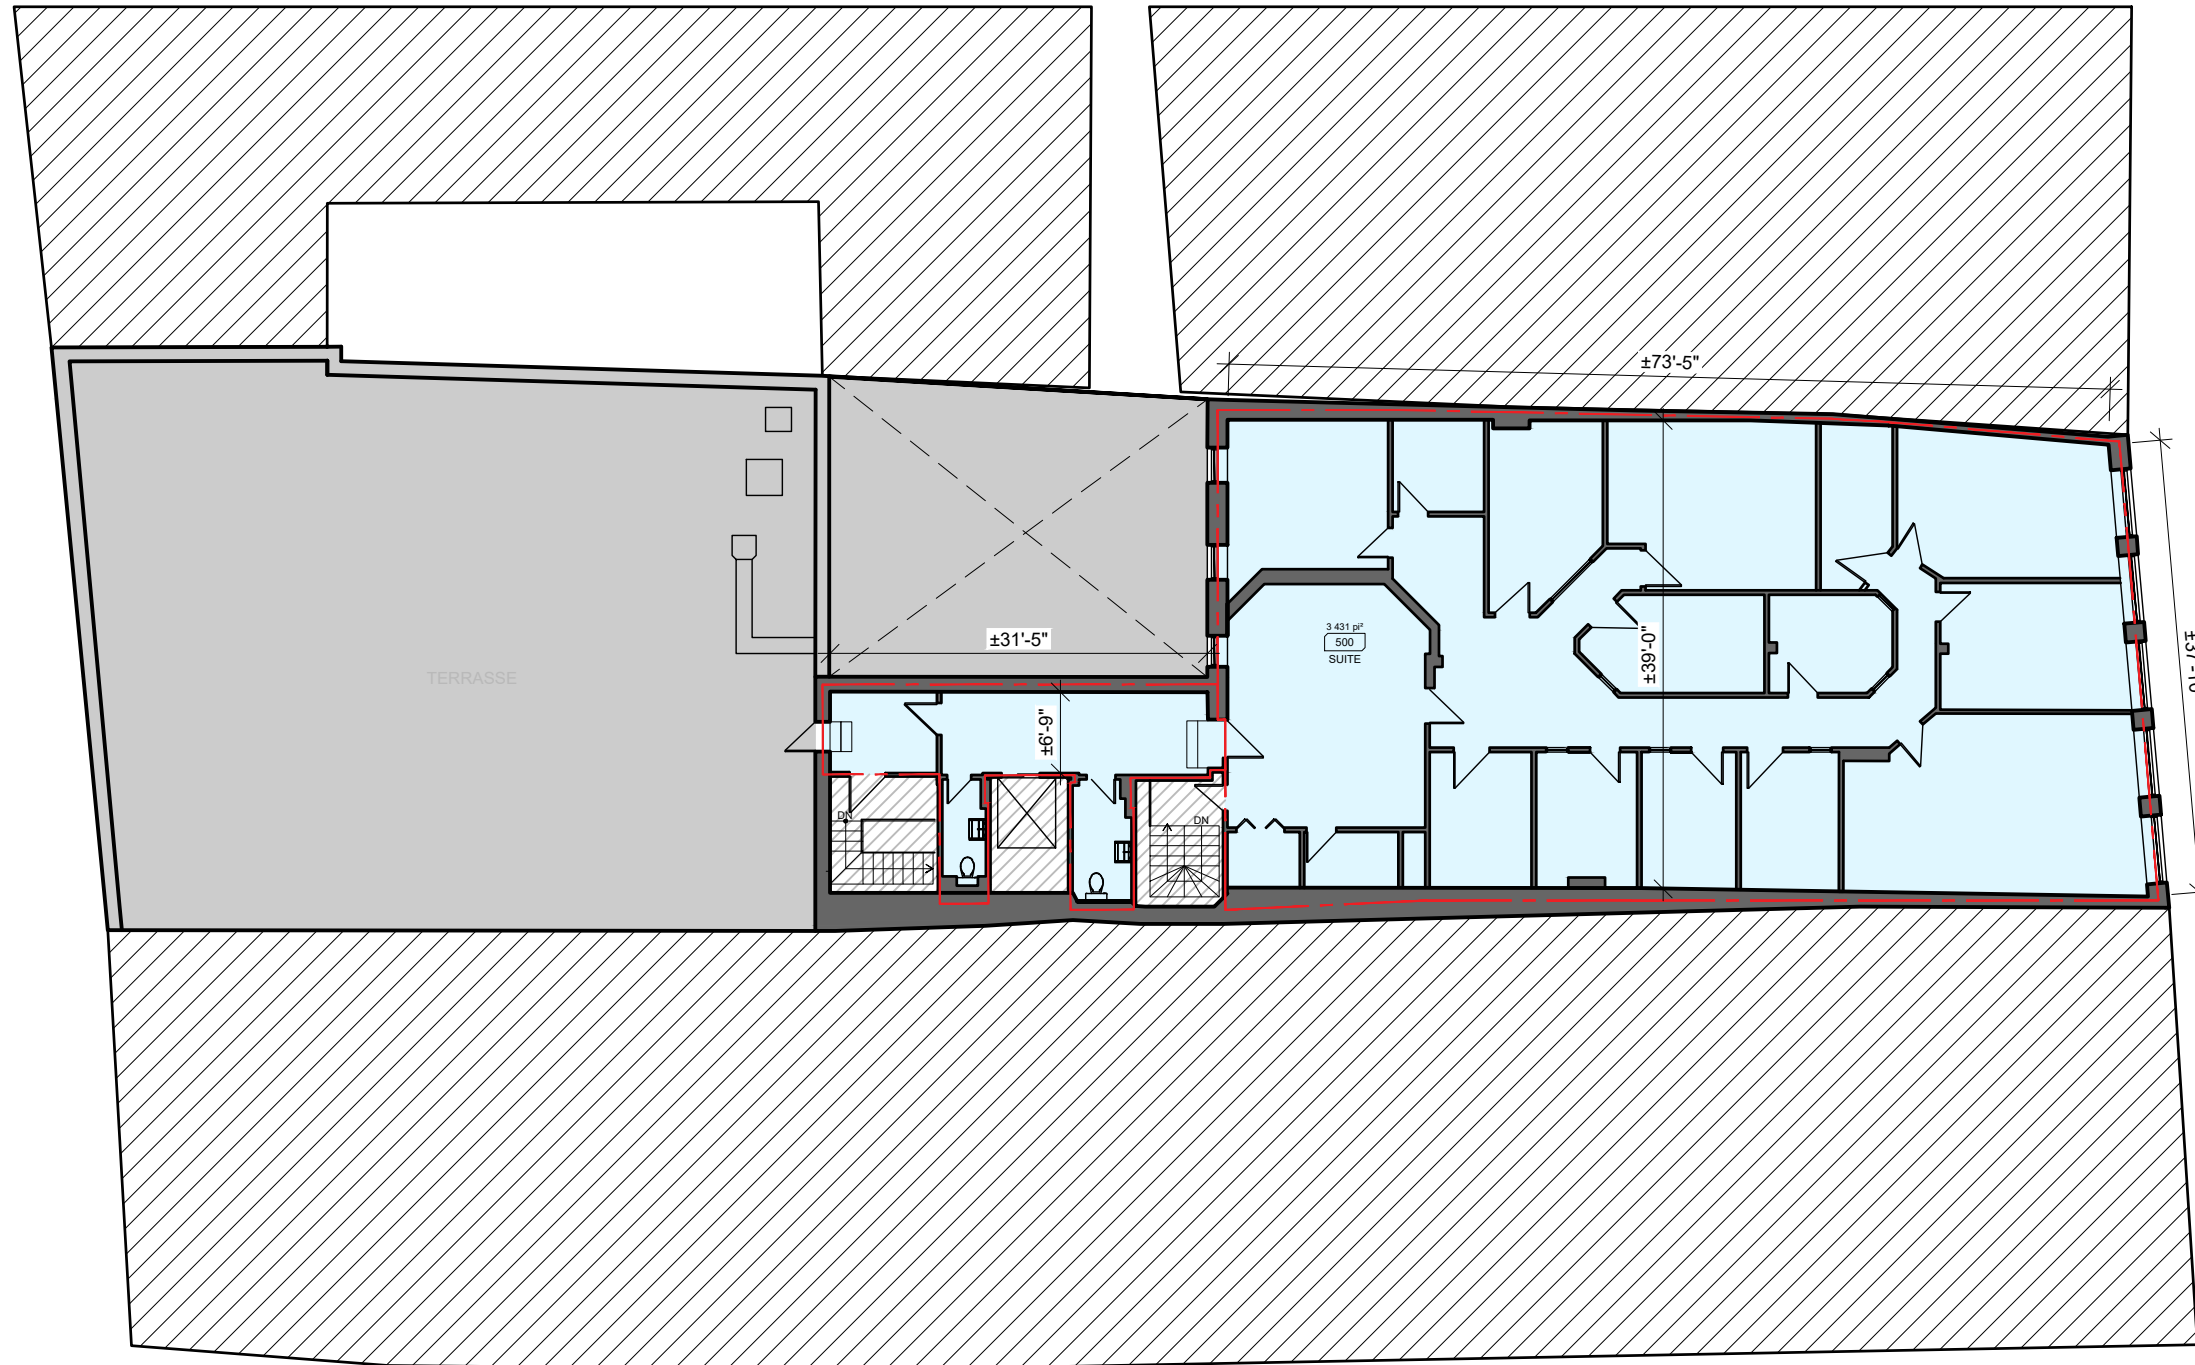

PLAN DU 5E ÉTAGE- EXISTANT
1/16" = 1'-0"

01
A-016

AMÉNAGEMENT LOFT COMMERCIAUX
SHILLERLAVY
20-165

PLAN DU 5E ÉTAGE-
EXISTANT

CCO

ARCHITECTES INC.
5605 DE GASPÉ, ESPACE 502, MONTRÉAL (QUÉBEC) H2T 2A4
T 514-277-7876 | F 514-277-1876 | WWW.ARCHI.CA

date 2021-11-16
échelle INDIQUÉE
conception D.L
dessin A.R

A-016