


Lambert Closse

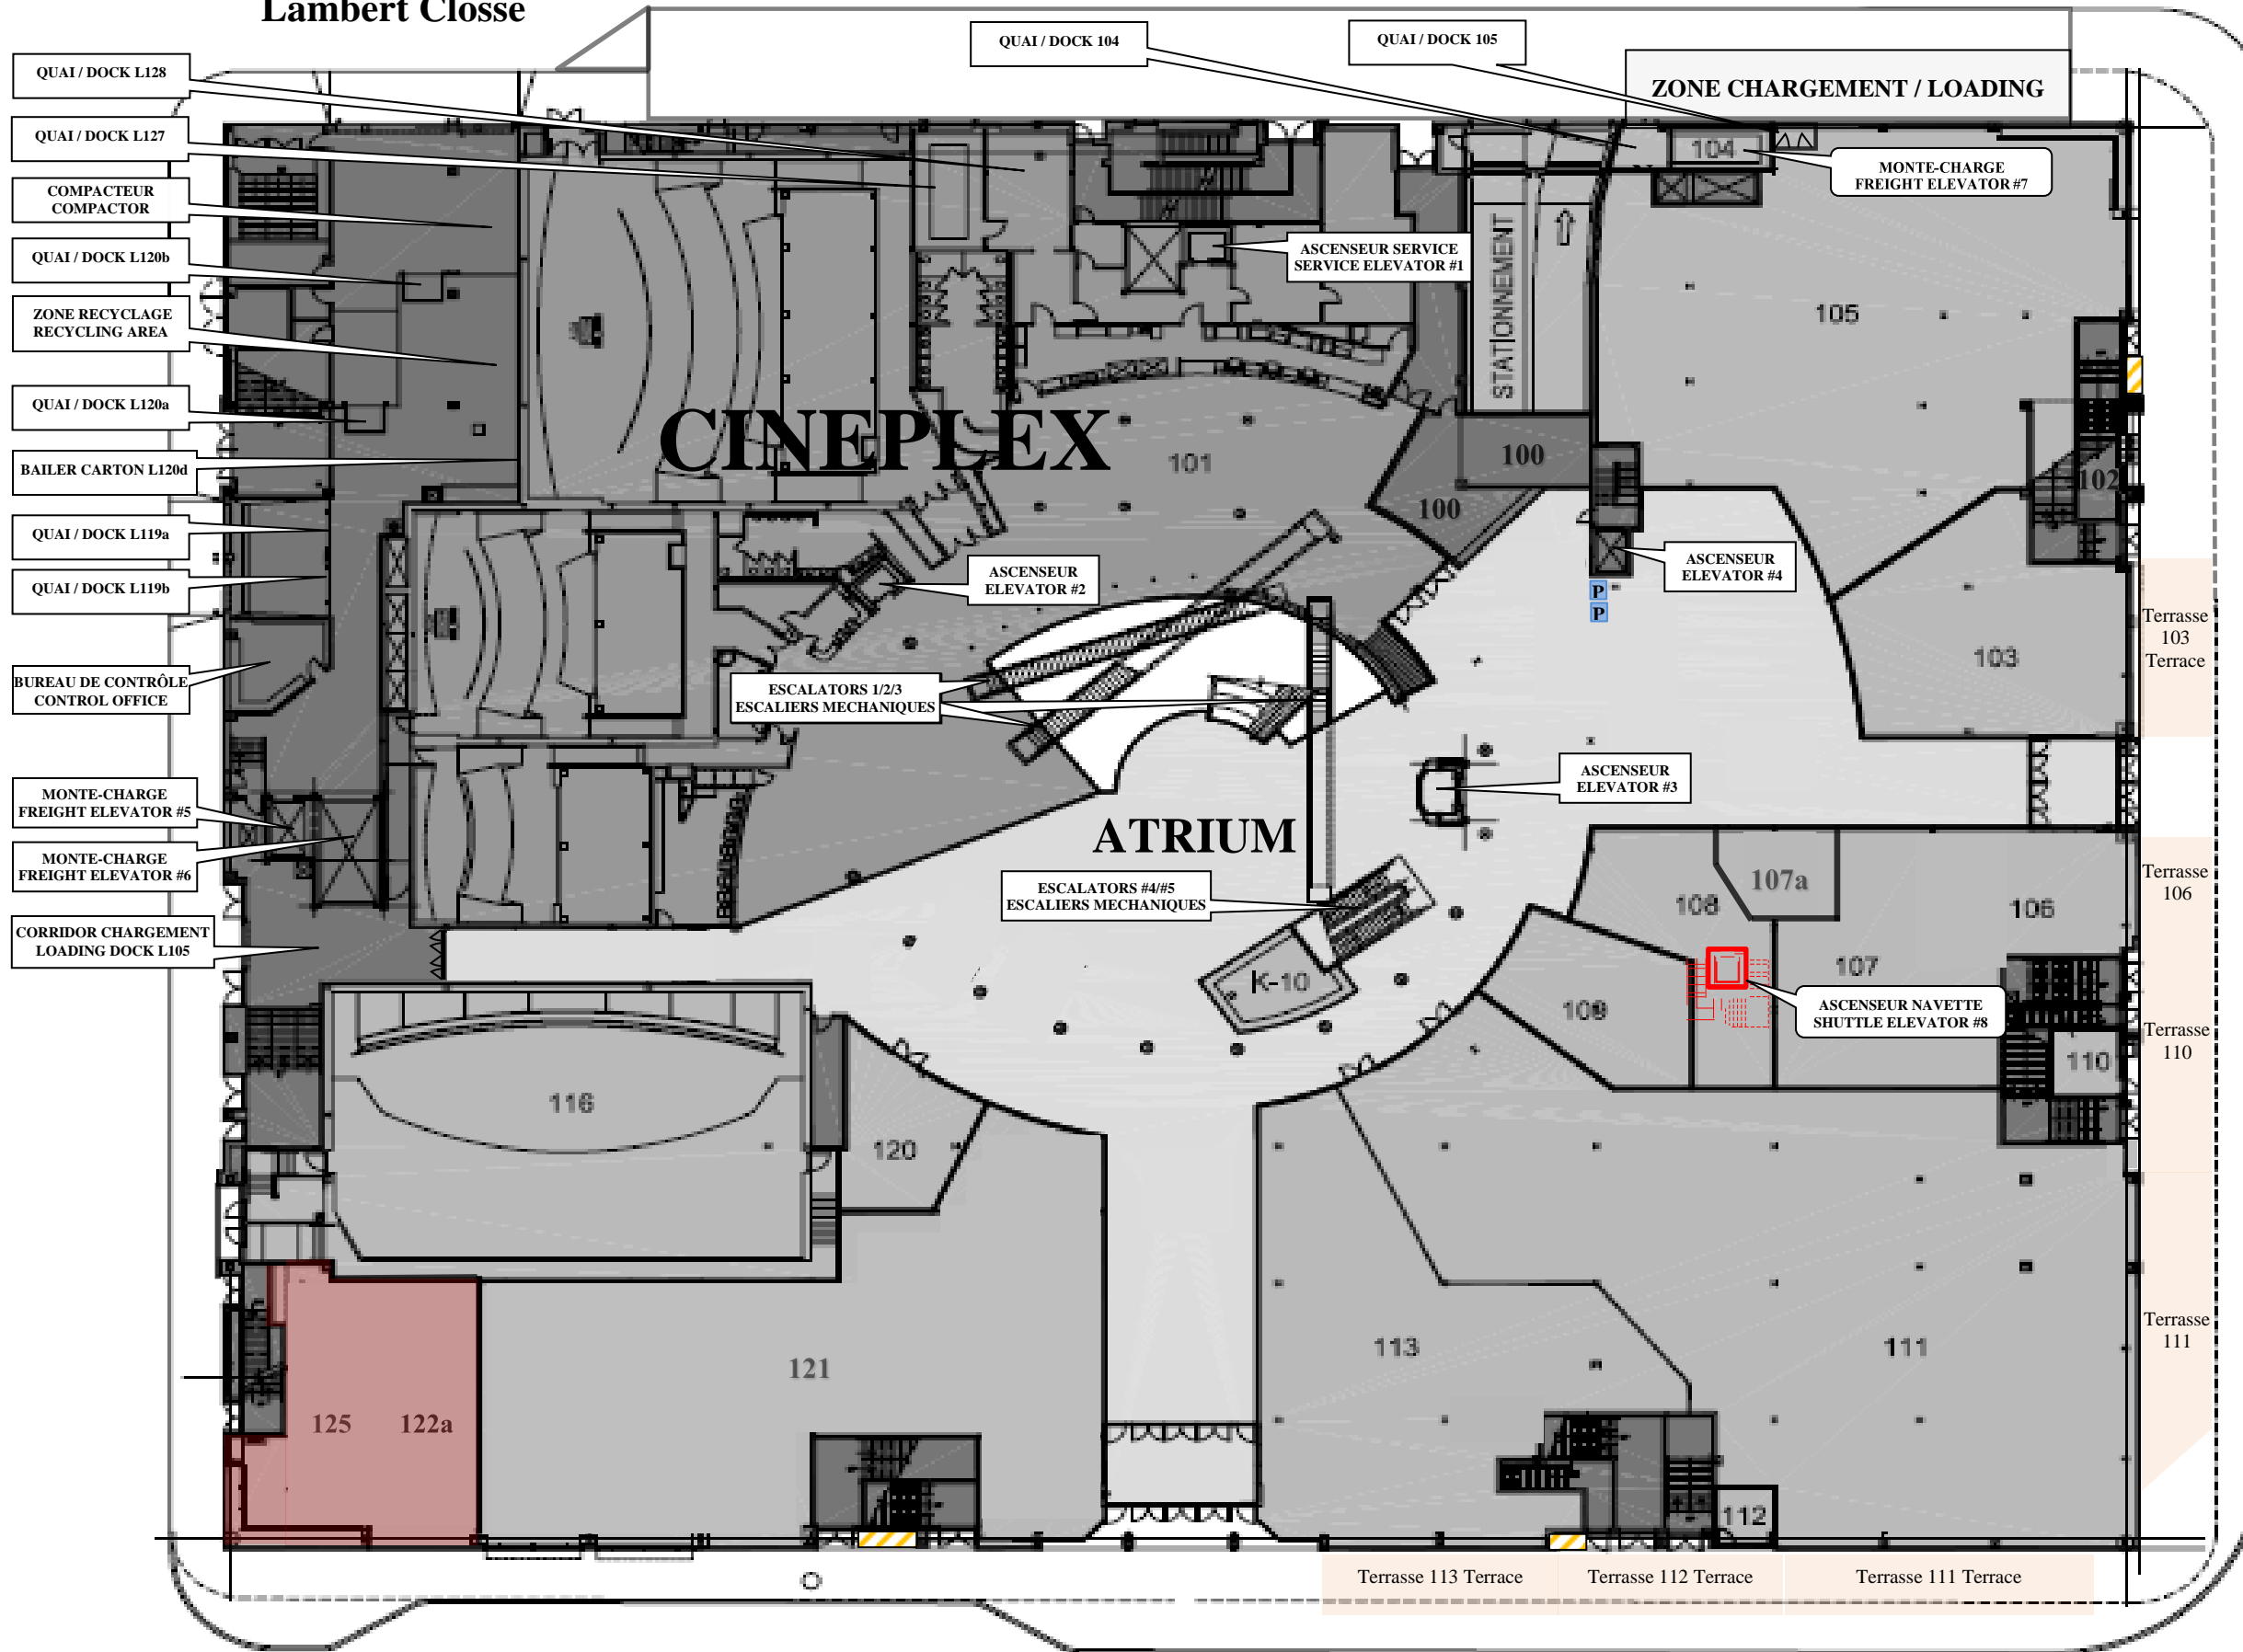

Forum
de
MONTREAL

**NORTH-WEST
QUADRANT
NORD-OUEST**

**CRUs
#122a / #125
2,333 pi. ca. / sq. ft.**

En rouge / in red

Fenestrations extérieure
Exterior Fenestration

Atwater
25 pi. lin. / lin. ft.

DeMaisonneuve
13 pi. lin. / lin. ft.

Devanture Intérieure
Interior Storefront
130 pi. lin. / lin. ft.

Premises ceiling height
17 ft. 2in. slab to slab

Hauteur de plafond des
locaux
17 pi. 2 po. entre les dalles

S
t.
C
a
t
h
e
r
i
n
e

D
e
M
a
i
s
o
n
n
e
u
v
e

Atwater