


Notes:
 L'entrepreneur doit vérifier toutes les dimensions, détails et devis et rapporter tout désaccord aux designers avant le commencement des travaux.
 Tous les plans et devis sont des instruments de travail qui appartiennent aux designers et doivent leur être remis à la fin des travaux.

Contractor must verify all job dimensions, all drawings, details and specifications and report any discordances to designers before proceeding with work. Including any errors and omissions.

PLANS ISSUS:			
NO	ISSUÉ POUR / DANS POUR	DATE	DRAWN
1	Plan d'aménagement pour client/estimation		LCD
2	Plan d'aménagement moulté notes FJ	02/04/2021	LCD

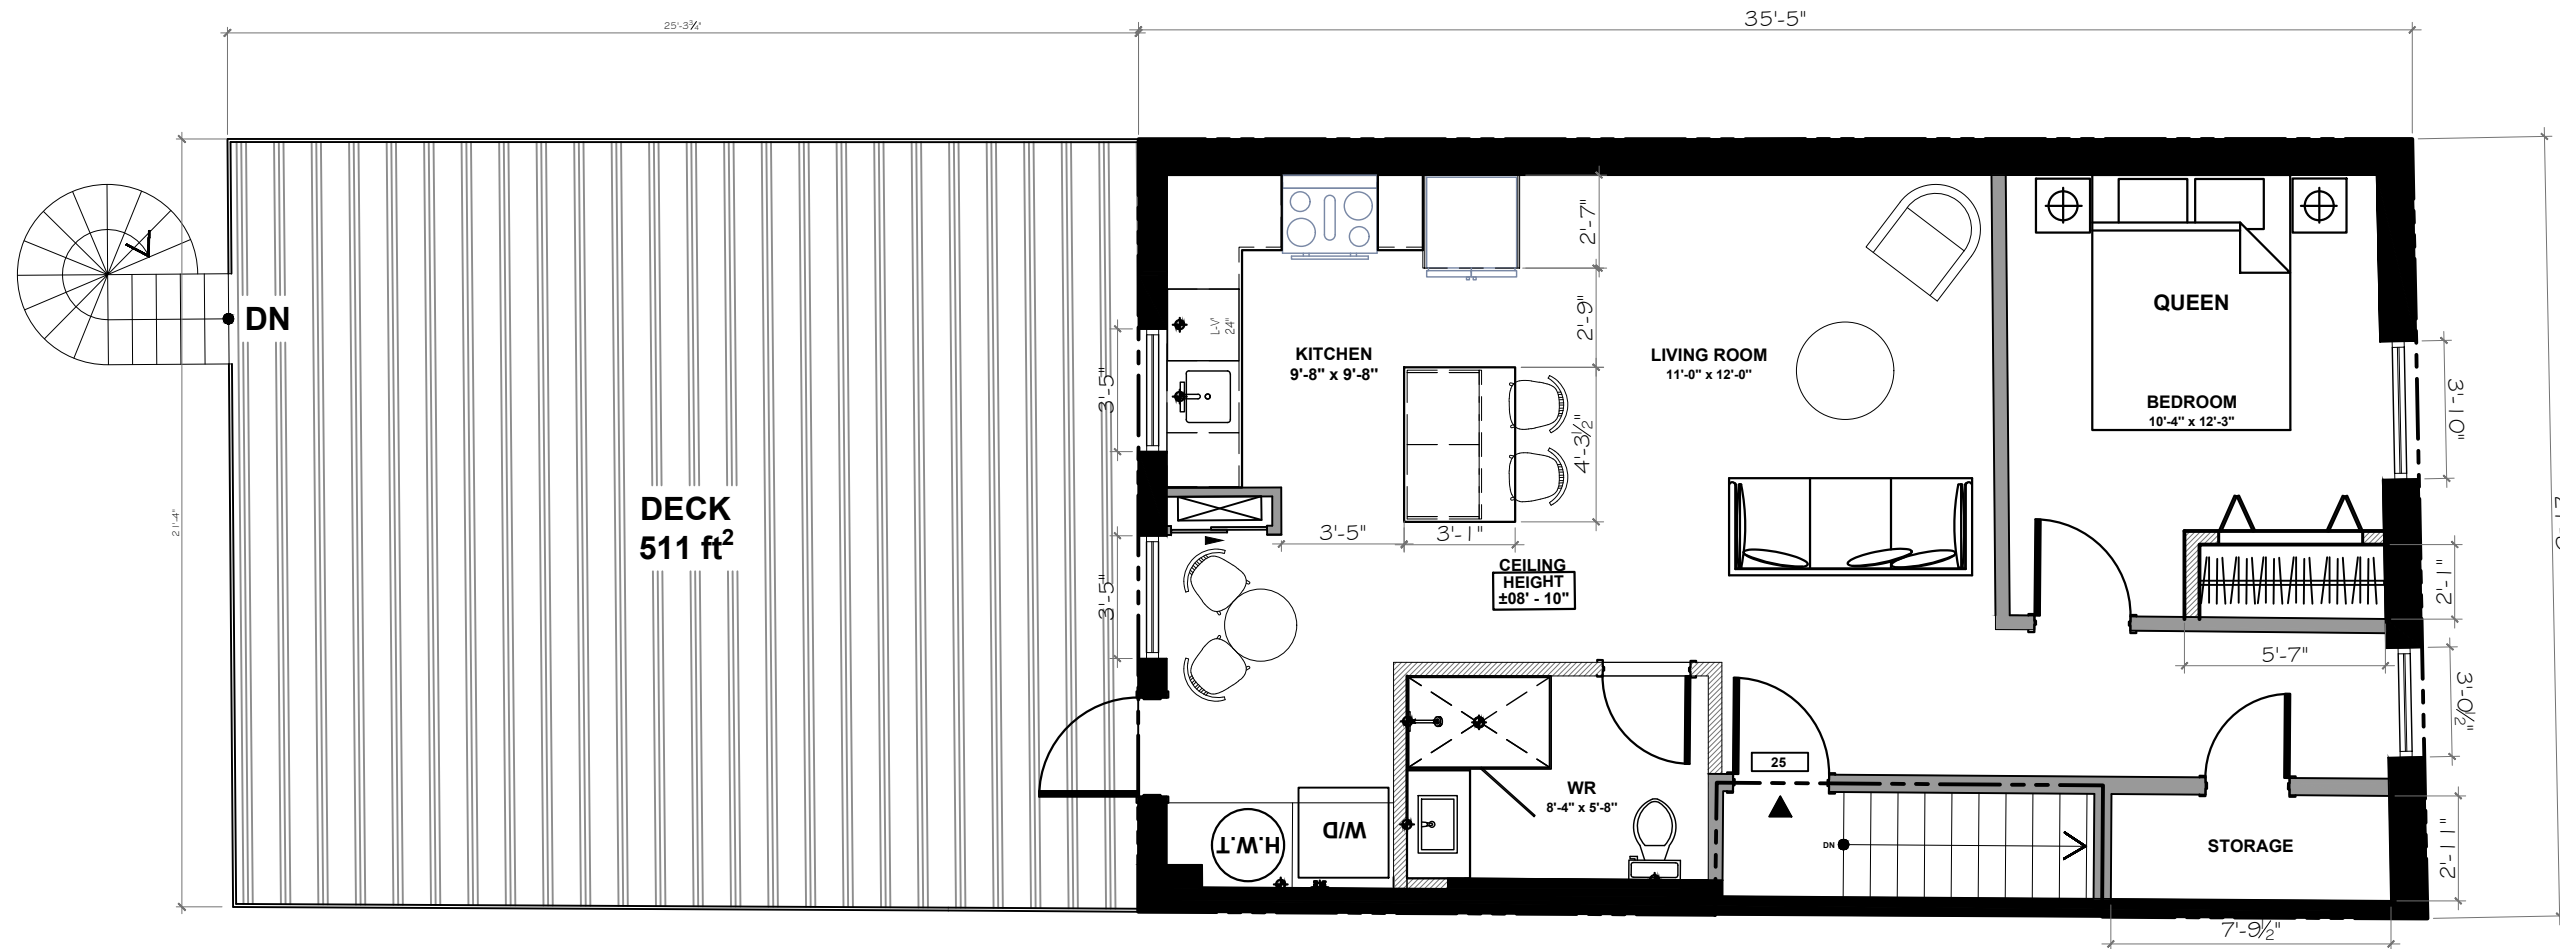

PLAN D'AMÉNAGEMENT



PROJECT / PROJET:
 APT - 25
 25 St-Viateur O.
 MONTRÉAL, QC

TITLE / TITRE:
 PLAN D'AMÉNAGEMENT

DRAWN BY / DÉSSINÉ PAR: AMLYNE PHILLIPS

CHECKED BY / VÉRIFIÉ PAR: CAMILA MORERA

AREA / SUPERFICIE:
 +/- 1299 P12

ECHELLE:
 3/16" = 1'-0"

DATE:
 2021-04-02

DWG NO. / DESSIN NO.
 1 D.1