


NOTES:

L'entrepreneur doit vérifier toutes les dimensions, détails et devis et rapporter tout désaccord aux designers avant le commencement des travaux.
 Tous les plans et devis sont des instruments de travail qui appartiennent aux designers et doivent leur être remis à la fin des travaux.

Contractor must verify all job dimensions, all drawings, details and specifications and report any discordances to designers before proceeding with work. Including any errors and omissions.

NO.	ISSUED FOR / ÉMIS POUR	DATE	BY/PAR
1		18/03/19	

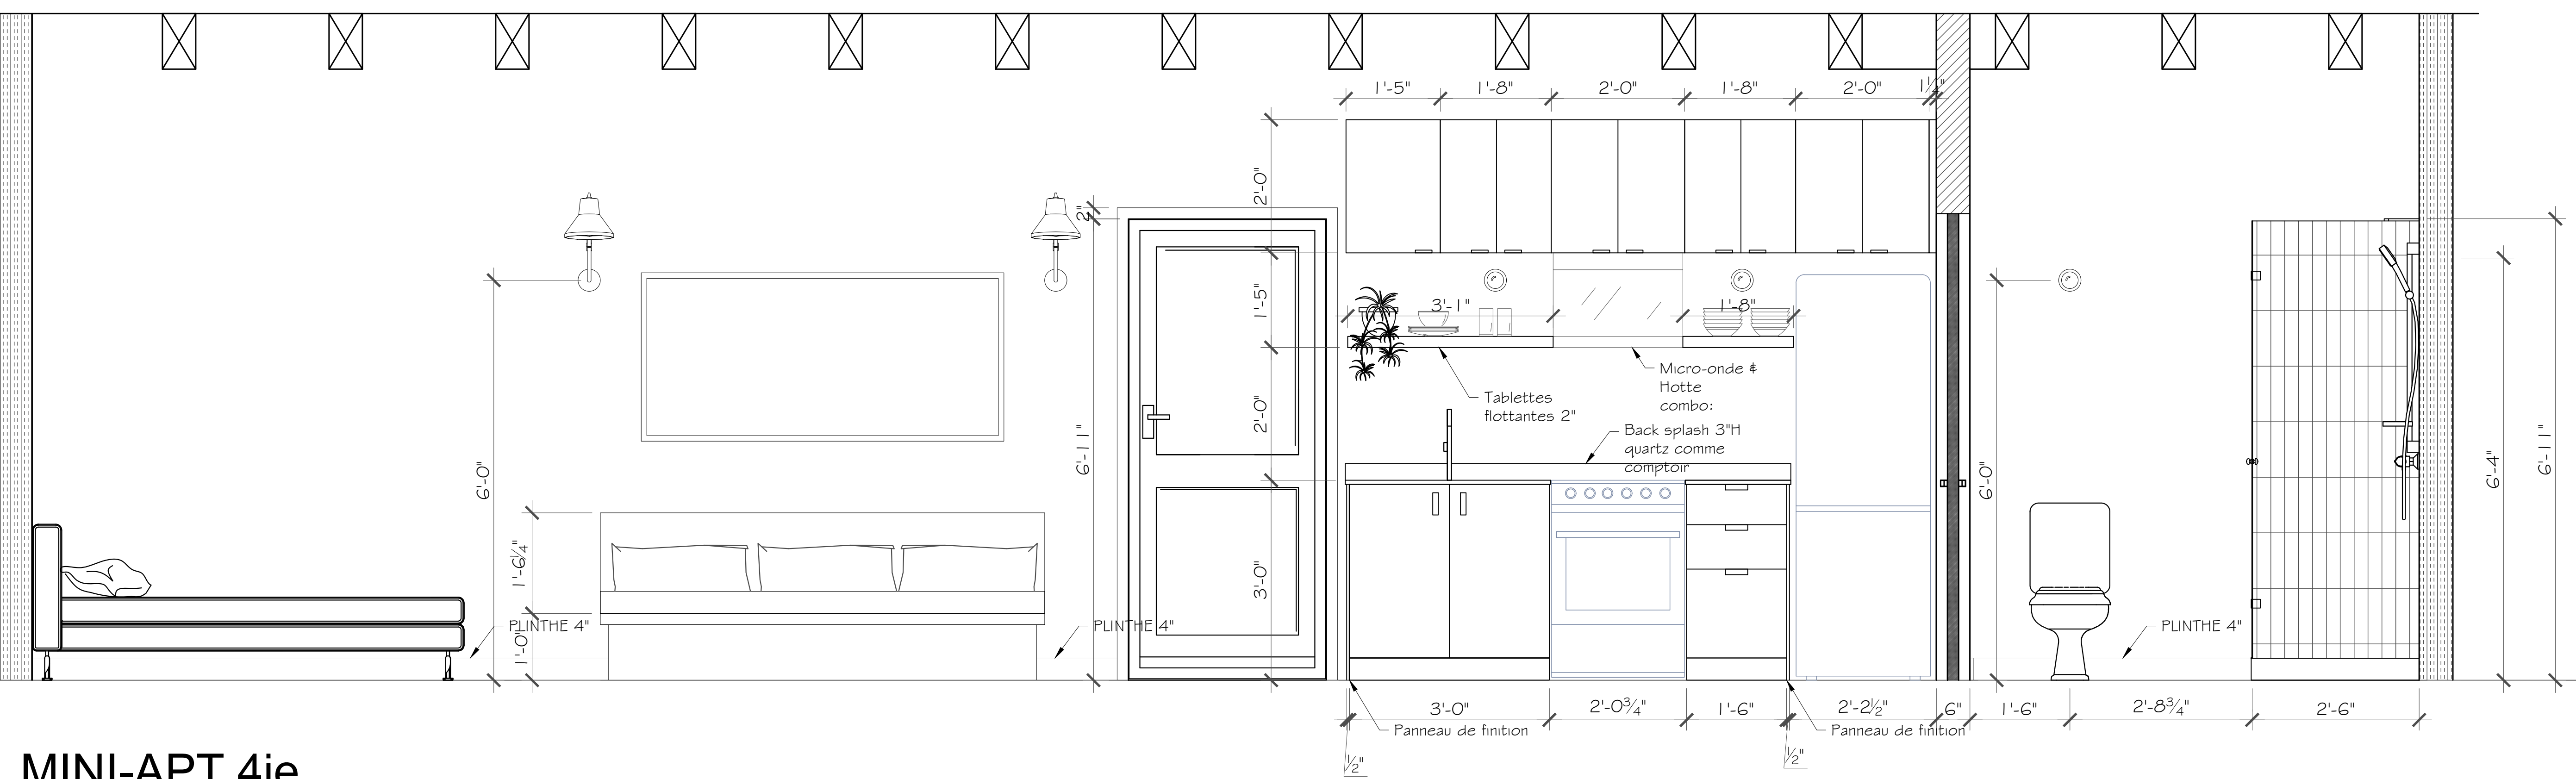

MINI-APT 4ie
 Elevation mur interieur Cuisine

PROJECT / PROJET
HOTEL ROSCO
 281 rue St-Faust E,
 MONTRÉAL, QC

TITLE / TITRE
 PLAN D'AMÉNAGEMENT
 +Elevation cuisine

DRAWN BY / DESSINÉ PAR ANAYNE PHILLIPS 514.962.6599	SCALE / ÉCHELLE 3/4" = 1'-0"
CHECKED BY / VÉRIFIÉ PAR ANAYNE PHILLIPS 514.962.6599	FILE / FICHER

DATE JANVIER 2021	AREA SUPERFICIE ±221 pi2	DWG No. / DESSIN No. D - 1
----------------------	-----------------------------	-------------------------------