


NOTES:
 L'entrepreneur doit vérifier toutes les dimensions, détails et devis et rapporter tout désaccord aux designers avant le commencement des travaux.
 Tous les plans et devis sont des instruments de travail qui appartiennent aux designers et doivent leur être remis à la fin des travaux.
 Contractor must verify all job dimensions, all drawings, details and specifications and report any discordances to designers before proceeding with work. Including any errors and omissions.

NO.	ISSUED FOR / ÉMIS POUR	DATE	BY/PAR
1	PLAN PRELIMINAIRE	12/02/2021	AP

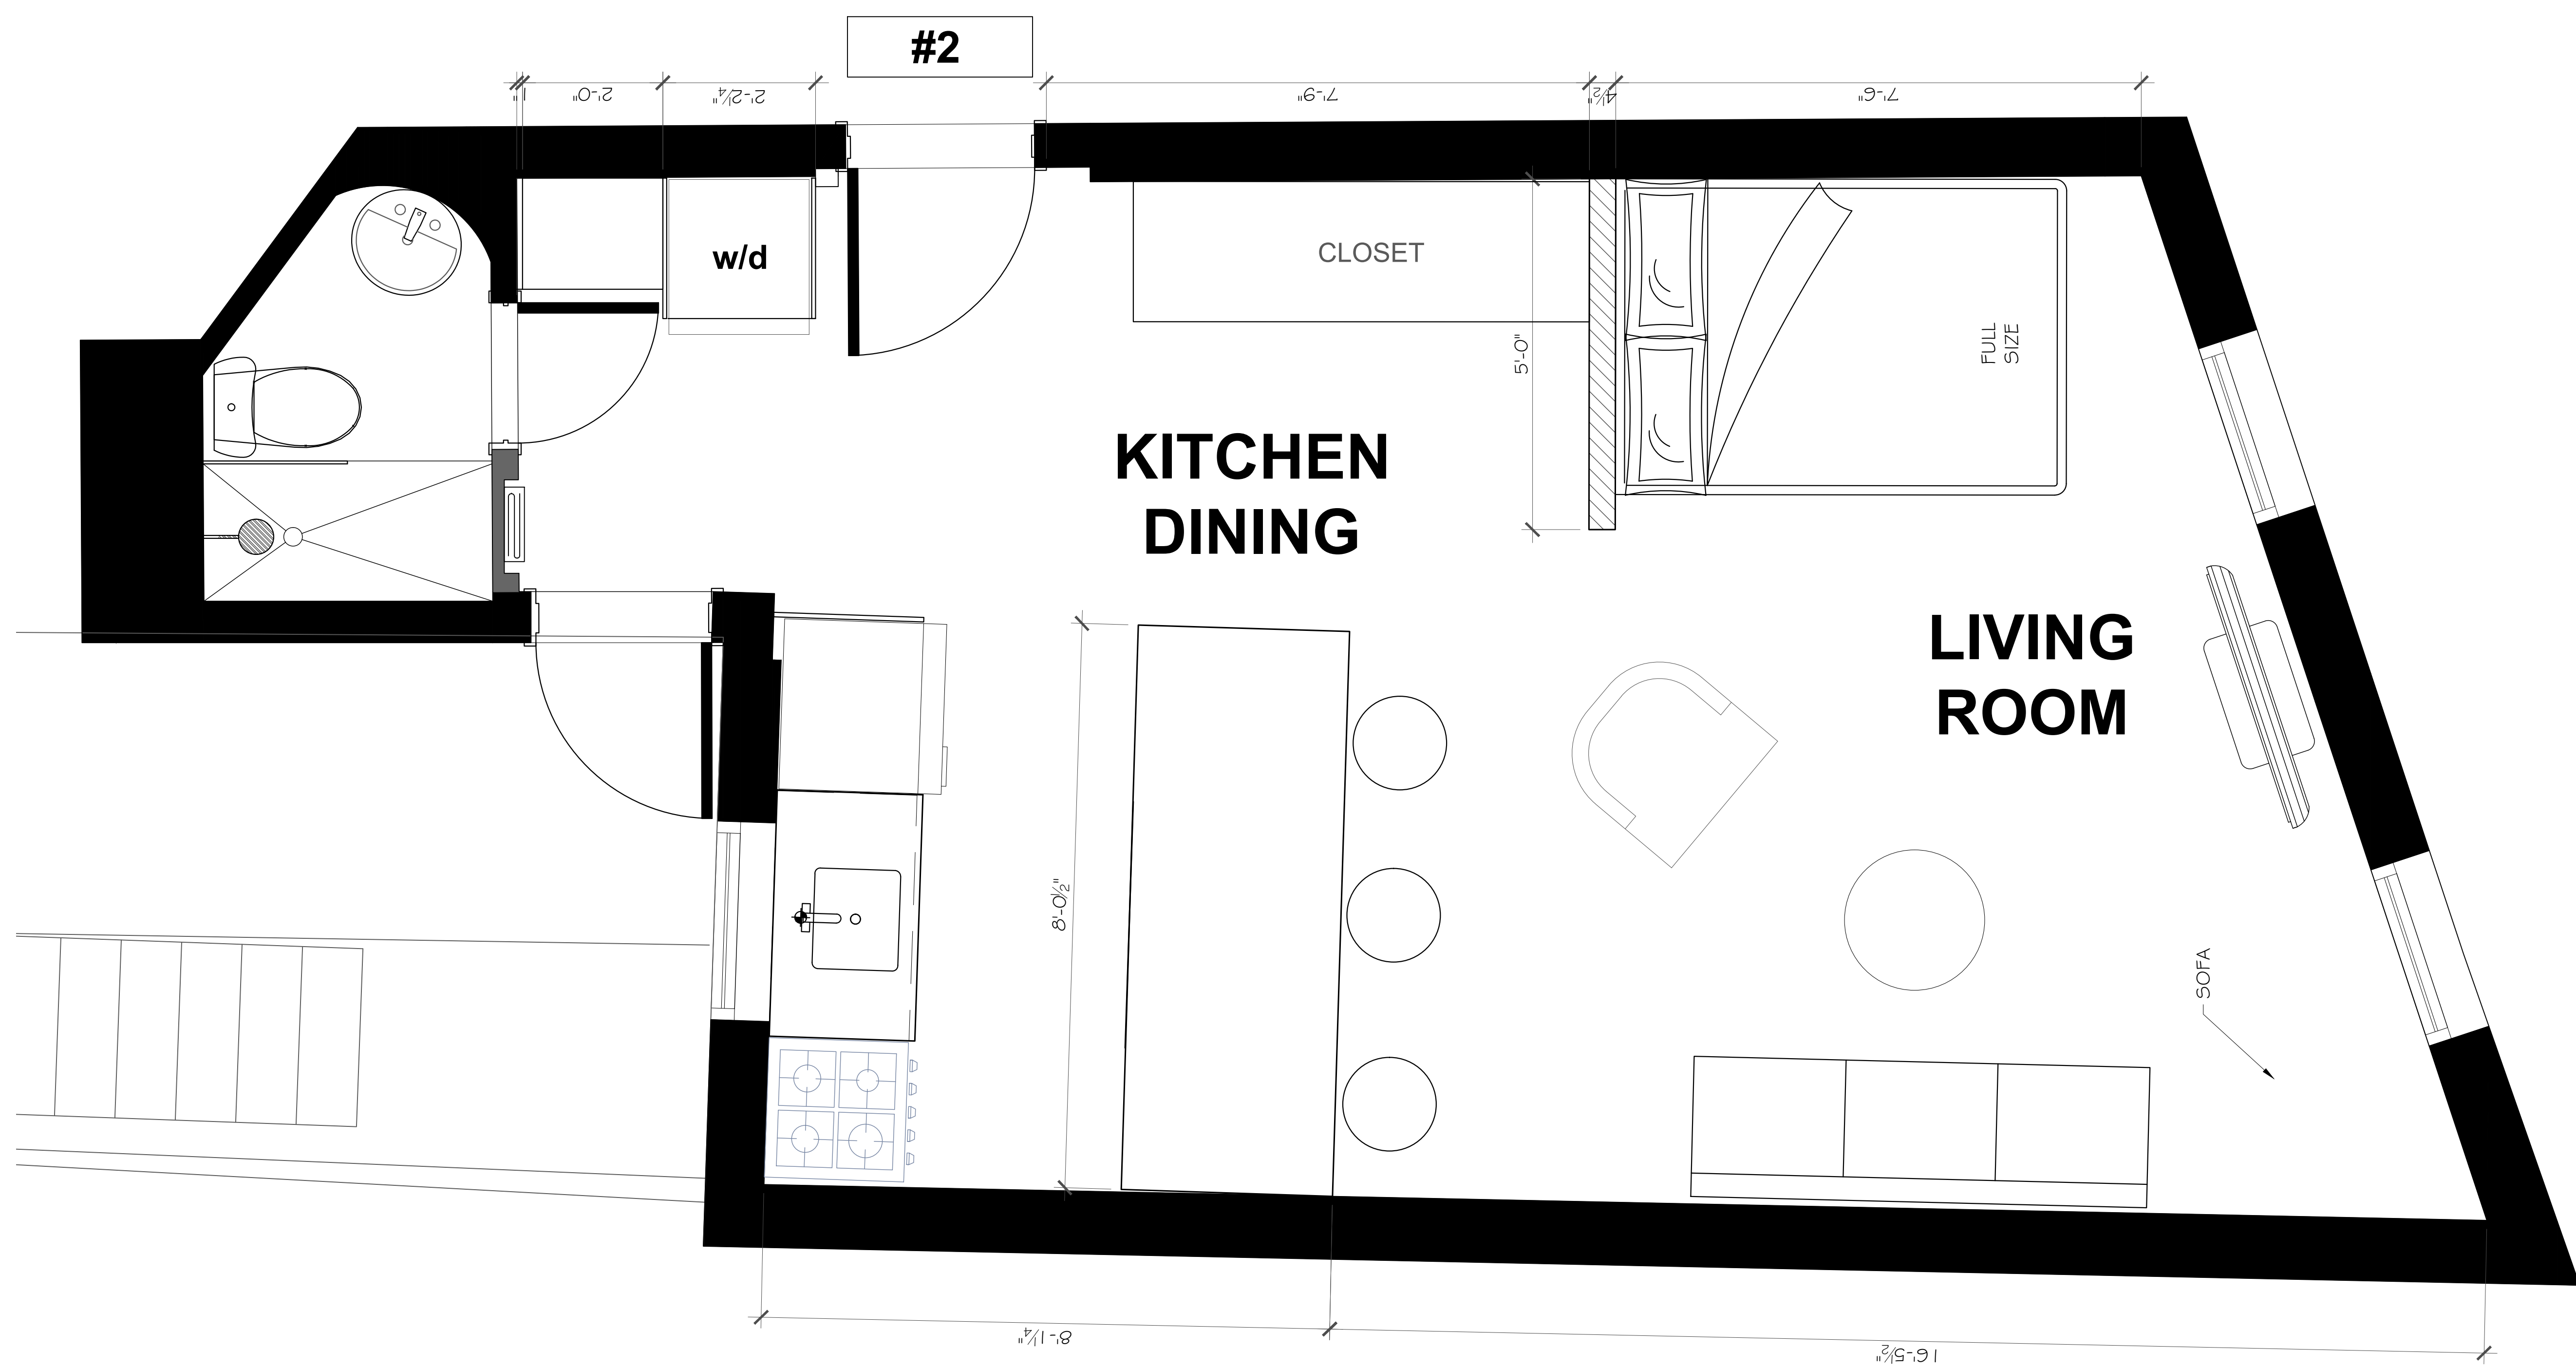

PROJECT / PROJET
 APT202
 507 ROSE de LIMA
 MONTRÉAL, QC

TITLE / TITRE
 PLAN D'AMÉNAGEMENT

DRAWN BY / DÉSSINÉ PAR AMYLIE PHILLIPS 514.962.6599	SCALE / ÉCHELLE 3/4" = 1'-0"
CHECKED BY / VÉRIFIÉ PAR DANNY LAVY	FILE / FICHER
DATE MARS 2021	AREA SUPERFICIE 435 p2
	DWG No. / DESSIN No. D - 1 . 1